

Beplantingsplan

Bomen:

A.r.f = Acer rubrum REDPOINTE 'Frank Jr' (Rode esdoorn)

Heesters:

H.d.p = Hypericum drummeri 'Peter Drummer' (Hertshooi)

S.c.G = Spiraea cinerea 'Grefsheim' (Spirea)

H.h.a = Hedera helix 'Arborescens' (Struik Klimop)

Solitaire heesters:

A.l. = Amelanchier lamarckii (meerstammig)

Sfeerbeelden



Acer rubrum

Amelanchier



Hypericum

Spiraea



Legenda



Bestaande bomen



Te verwijderen bomen



Plantvak
(Vakbeplanting)



Lichtmast



Nieuwe bomen




Gazon



Heesters
(Randbeplanting)



Solitaire heester

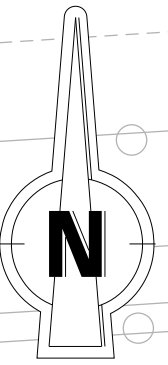

Sfeerbeelden



Prunus yedoensis



Tilia cordata



Acer campestre

Nepeta

Persicaria



Beplantingsplan


Bomen:

- P.y = Prunus x yedoensis (Sierkers)
- T.c = Tilia cordata (Winterlinde)

Hagen:

- A.c = Acer campestre (Veldesdoorn)

Kunstwerk

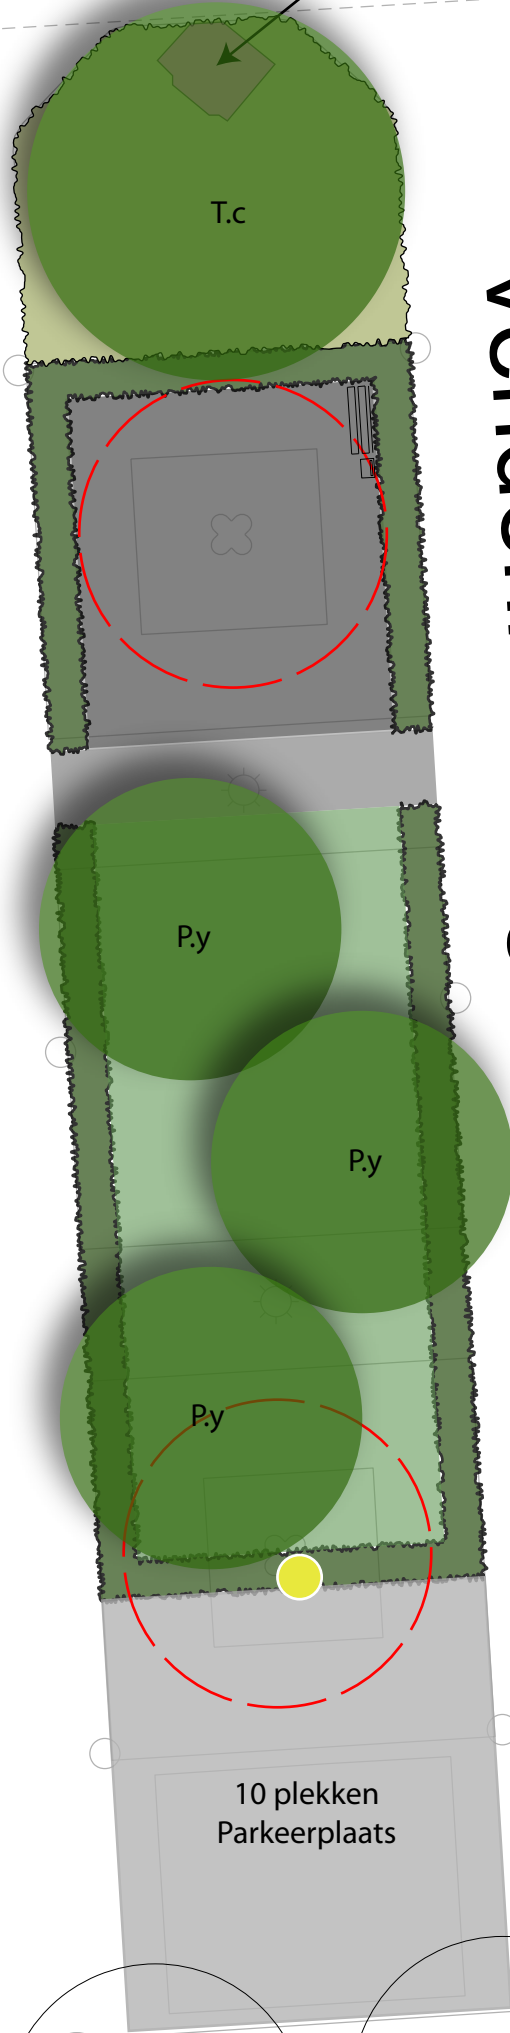

Venderinksweg

58

56

54

52

50

48

46

22

45


43

01

Legenda



Bestaande bomen

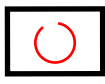

Te verwijderen bomen



Plantvak



Rubberen tegels



Nieuwe bomen



Gazon



Haag



Verharding



Lichtmast