



Legenda	
	Kavelgrens
	Werkgrens
	Aanbrengen opsluitband; 100x200mm Kleur: grijs
	Aanbrengen opsluitband; 120x250mm Kleur: grijs
	Handhaven bestaande opsluitband; 120x250mm Kleur: grijs
	Aanbrengen opsluitband; 200x200mm Kleur: grijs
	Aanbrengen trottoirband; 180/200x250mm Kleur: gewassen grasaf
	Aanbrengen rijwielpadband; 50/200x250mm Kleur: grijs
	Aanbrengen strekplaat; betonstraatsstenen Kleur: grijs
	Aanbrengen betontegels 300x300x60mm, t.v.v. trottoir; halfsteensverband, kleur: grijs
	Aanbrengen straatbaksteen t.v.v. parkeerpl., OF eliasoeverband, kleur: VB Besten
	Aanbrengen straatbaksteen t.v.v. rijbaan, KF keperverband, kleur: Padova KK 80
	Aanbrengen betonstraatsstenen t.v.v. trottoir, KF halfsteensverband, kleur: grijs
	Aanbrengen betonstraatsstenen t.v.v. trottoir, KF halfsteensverband, kleur: anthraciet
	Aanbrengen betonstraatsstenen t.v.v. rijbaan, KF eliasoeverband, kleur: grijs
	Opnieuw aanbrengen straatbaksteen, OF keperverband / halfsteensverband, Kleur: rood bruin hengelok
	Aanbrengen driepetalplaat, straatbakstenen incl. 6 strekken (volgens detail) KF kleur: Padova KK 80
	Nieuwe asfaldeklaag Ijsbaanweg, ACB surf, DL-0 30 mm, kleur: rood
	Nieuwe asfaldeklaag Ijsbaanweg, ACB surf, DL-0 30 mm, kleur: zwart
	Ophogen halfverhardingspad
	Herstraten Diverse verhardingen
	Inzaaien met graszaad
	Terugplanten bestaande haag
	Aanbrengen gootlaag staatsbaksteen OF
	Aanbrengen molgoot staatsbakstenen 3 smals OF, kleur: grijs
	Aanbrengen nieuwe puufafdekking Standaard
	Aanbrengen nieuwe puufafdekking Aanbrengen
	Aanbrengen nieuwe trottoirkolk TB 100/100x250mm / 180/100x250mm
	Aanbrengen nieuwe trottoirkolk GB 50/200x250mm
	Aanbrengen nieuwe trottoirkolk GB 10/200x250mm
	Deur woning
	Bestaande boom
	Aanbrengen diverse bebording / verkeersborden
	Aanbrengen standaard asmarkering fietspad 2,30 m - 2,70 m
	Aanbrengen standaard asmarkering fietspad 2,70 m - 0,30 m
	Verwijderen lichtmast

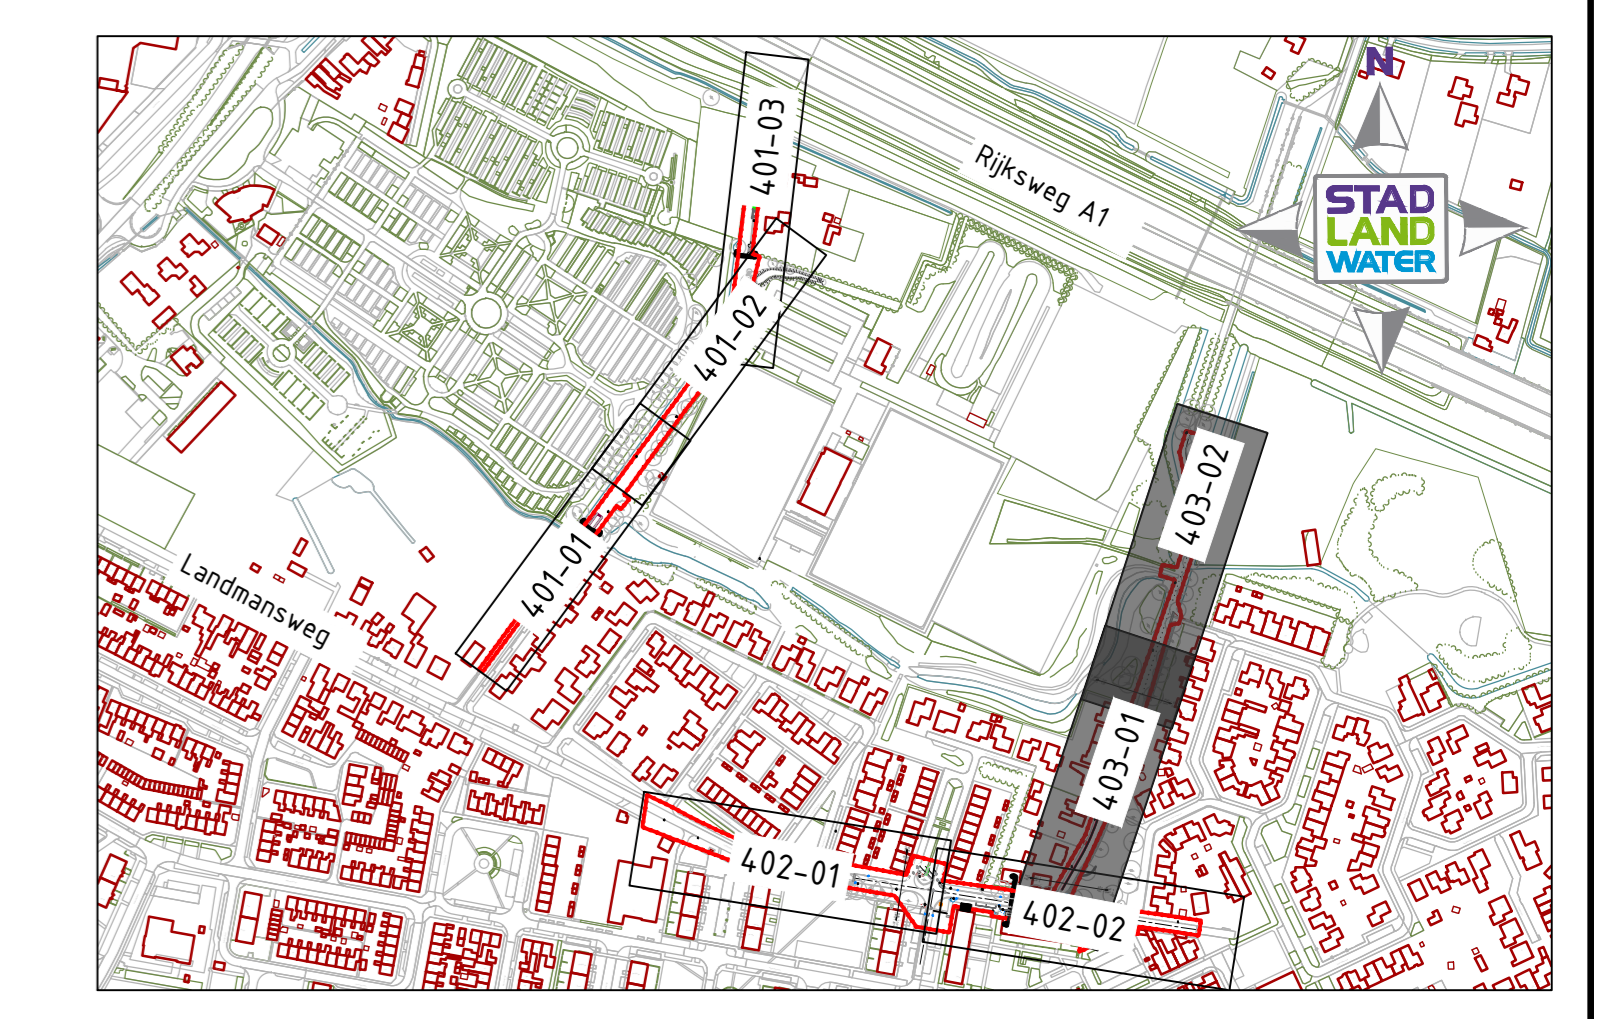

Opdrachtgever		Gedownload door	
Gemeente Hengelo	S. Arfman	M. Evers	
Projectaanspreekpunt	S. Arfman	Beleidsmedewerker	
Onderhoud / Verharding		Beleidsmedewerker	
Tekeningaanspreekpunt		Beleidsmedewerker	
Uitvoeringsontwerp		Beleidsmedewerker	
Tekeningnummer	SLW240462902_TEK_403_UO_REVB	Beleidsmedewerker	
		Beleidsmedewerker	

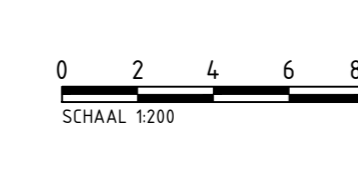

Projectgegevens	
Blad	Aerial
Documentatie	CONCEPT
Datum	14-10-2025
Schaal	1:200
Getekend door	S. Arfman
Gecontroleerd door	M. Evers
Beleidsmedewerker	
2025-10	