


Legenda	
	Kavelgrens
	Werkgrens
	Aanbrengen opstulpland, 100x200mm Kleur: grijs
	Aanbrengen opstulpland, 120x250mm Kleur: grijs
	Handhaven bestaande opstulpland, 120x250mm Kleur: grijs
	Aanbrengen opstulpland, 200x200mm Kleur: grijs
	Aanbrengen trottoirband, 180/200x250mm Kleur: grijs
	Aanbrengen rijwielpadband, 50/200x250mm Kleur: grijs
	Aanbrengen strokilaag, betonstraatsstenen Kleur: grijs
	Aanbrengen, betontegels 300x300x60mm, t.v.v. trottoir, halfsteensverband, kleur: grijs
	Aanbrengen, straatbaksteen t.v.v. parkeerpl., OF slijsteensverband, kleur: VB Besten
	Aanbrengen, straatbaksteen t.v.v. rijbaan, KF koperverband, kleur: Padova KK 80
	Aanbrengen, betonstraatsstenen t.v.v. trottoir, KF halfsteensverband, kleur: grijs
	Aanbrengen, betonstraatsstenen t.v.v. trottoir, KF halfsteensverband, kleur: antraciet
	Aanbrengen, betonstraatsstenen t.v.v. rijbaan, KF slijsteensverband, kleur: grijs
	Opnieuw aanbrengen straatbaksteen, OF slijsteensverband / halfsteensverband, Kleur: rood bruin hengelok Aanbrengen dreepelplaat, straatbakstenen incl. 6 strekken (volgens detail) KF kleur: Padova KK 80
	Nieuwe asfaltdeklaag Ijsbaanweg ACB surf DL-B 30 mm, kleur: rood
	Nieuwe asfaltdeklaag Ijsbaanweg ACB surf DL-B 30 mm, kleur: zwart
	Ophogen halfverhardingspad
	Herstraten Diverse verhardingen
	Inzaaien met graszaad
	Terugplanten bestaande haag
	Aanbrengen gootlaag staatsbaksteen OF
	Aanbrengen molgoot staatsbakstenen 3 smals OF, kleur: grijs
	Aanbrengen nieuwe pufafdekking Standaard
	Aanbrengen nieuwe pufafdekking Waarverre
	Aanbrengen nieuwe trottoirkolk TB 100/150x250mm / 180/100x250mm
	Aanbrengen nieuwe trottoirkolk GB 50/200x250mm
	Aanbrengen nieuwe trottoirkolk GB 10/200x250mm
	Deur woning
	Bestaande boom
	Aanbrengen diverse bebording / verkeersbordpalen
	Aanbrengen standaard asmarkering fietspad 2,30 m - 2,70 m
	Aanbrengen standaard asmarkering fietspad 2,70 m - 0,30 m
	Verwijderen lichtmast

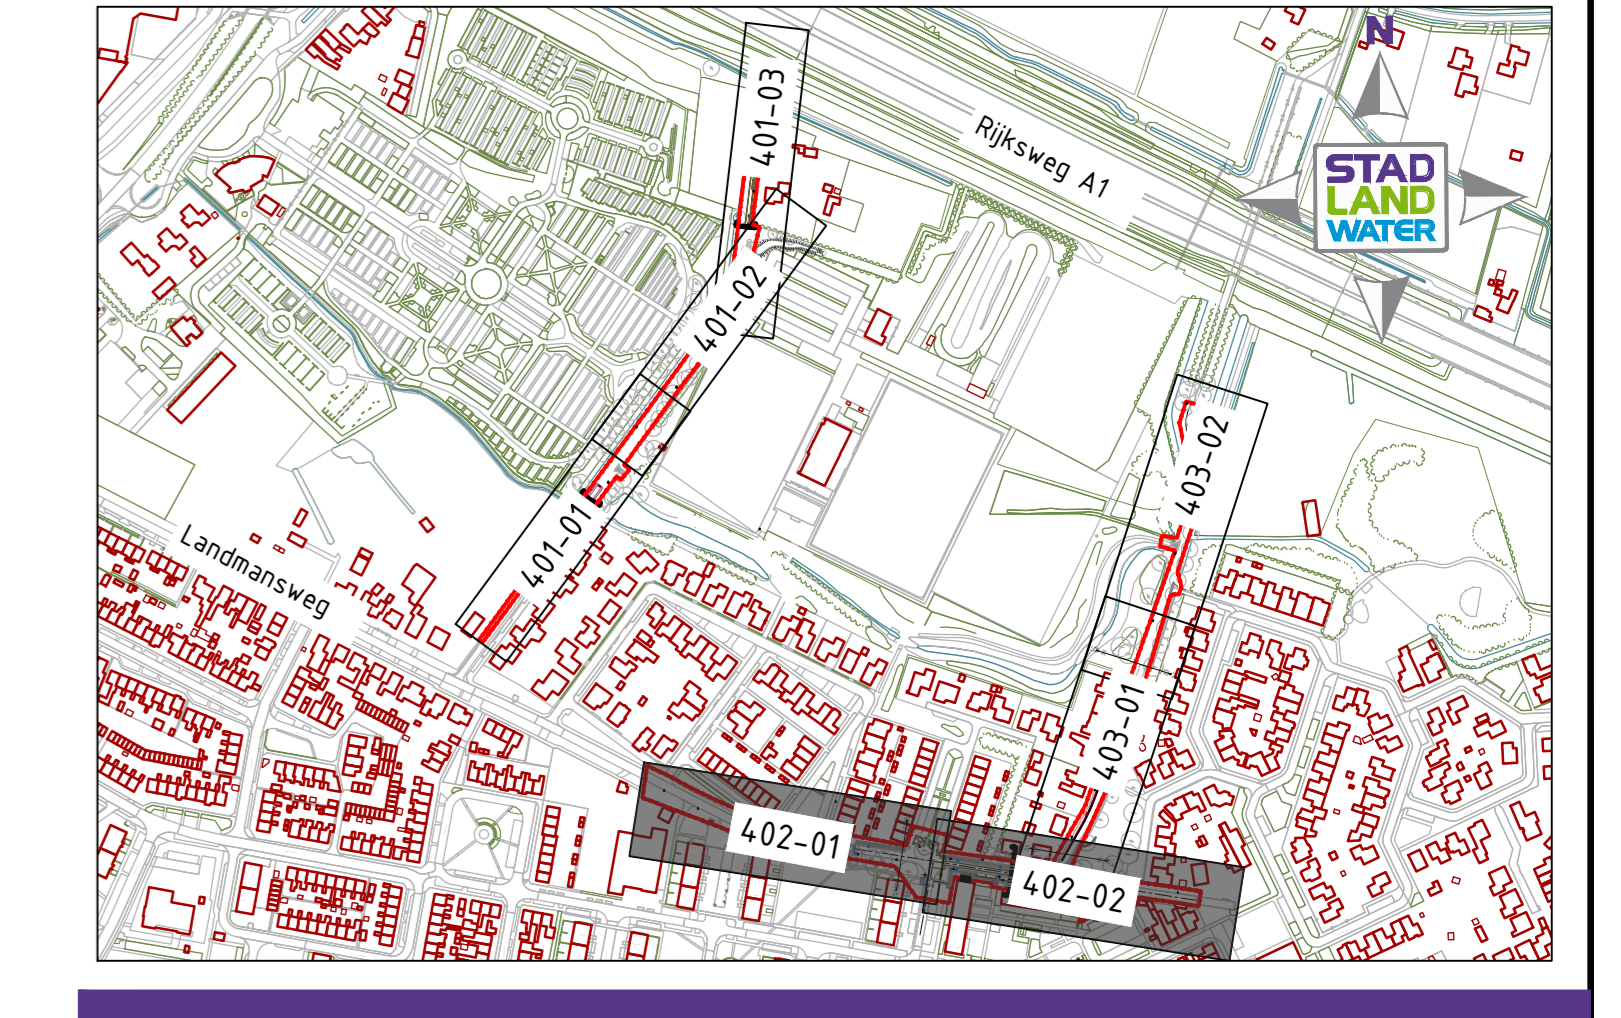

402 - Deel 1 Schaal 1 : 200		402 - Deel 2 Schaal 1 : 200	
403 - Deel 1 402 - Deel 2		403 - Deel 1 402 - Deel 2	

Opdrachtgever	Gemeente Hengelo	Blad	Aantal	Documenttype
Projectaandrijving	Landmansweg	Documentstatus	CONCEPT	Datum
Onderhoud	Verharding	Schaal	1 : 200	14-10-2025
Tekeningsoort	Uitvoeringsontwerp	Tekening	AD	
Tekeningnummer	SLW240462902_TEK_402_UO_REVB	Getekend door	S. Arfman	Gecontroleerd door
		Tekening	M. Evers	Bevestigingsdatum
				2025-10

Werkzaamheden	A. 21-11-2025 Diverse opmerkingen verwerkt	Getekend door	S. Arfman
	B. 03-02-2026 Diverse wijzigingen verwerkt	Gecontroleerd door	S. Arfman
	C. -		
	D. -		

Stad Land Water	MANAGEMENT EN ADVIES
Stadsarchitect in dienst bij de aandelen - door - Lichtvoeren in opdracht van de gemeente www.stadlandwater.nl	

