


- Legenda**
- Kavelgrens
 - Werkgrens
 - OB 100x200
 - OB 100x150
 - OB 200x200
 - TB 180/200x250
 - Aanbrengen straatbaksteen
f.b.v. f8bak, DF koperverband kleur VB Beston
 - Aanbrengen straatbaksteen
f.b.v. parkeervak, DF halfsteensverband kleur VB Beston
 - Aanbrengen betonstraatstenen kleur: grijs,
f.b.v. irifiten, KF halfsteensverband
 - Aanbrengen drempelplateau
straatbakstenen incl. 6 strekken
(volgens detail)
KF Padova K88
 - Aanbrengen asfaltdeklaag
AC6 Surf TL-B 50mm
 - Aanbrengen nieuwe asfaltconstructie
Onderslag AC6 Surf TL-B 50mm
Tussenslag AC7B Bind TL-B 50mm
Onderslag AC22 Base OL-B 50mm
 - Aanbrengen grasbetonsteen
Type: maanier 40x40x100mm
 - Ophoew stellen bestaand grasbetonsteen
 - Ophogen halfverhardingspad
 - Herstraten
Diverse verhardingen
 - Inzaaien met graszaad
 - Bestaande boom
 - Bestaande inspectieput
 - Aanbrengen nieuwe putkrop
 - Handhaven bestaand straatkolk
 - Aanbrengen nieuwe trofalkolk
 - Plaatsen diverse bebording / verkeersbordpaten
 - Handhaven bestaande lichtmast
 - Plaatsen nieuwe lichtmast (Armatuur Anne)
Hoogte 4 m
 - Plaatsen nieuwe lichtmast (Armatuur Alexial)
Hoogte 5 m
 - Plaatsen nieuw hekwerk
 - Aanbrengen verloopband TB 180/200x250 mm ↔ OB 200x250 mm
 - Aanbrengen diverse figuratie markering

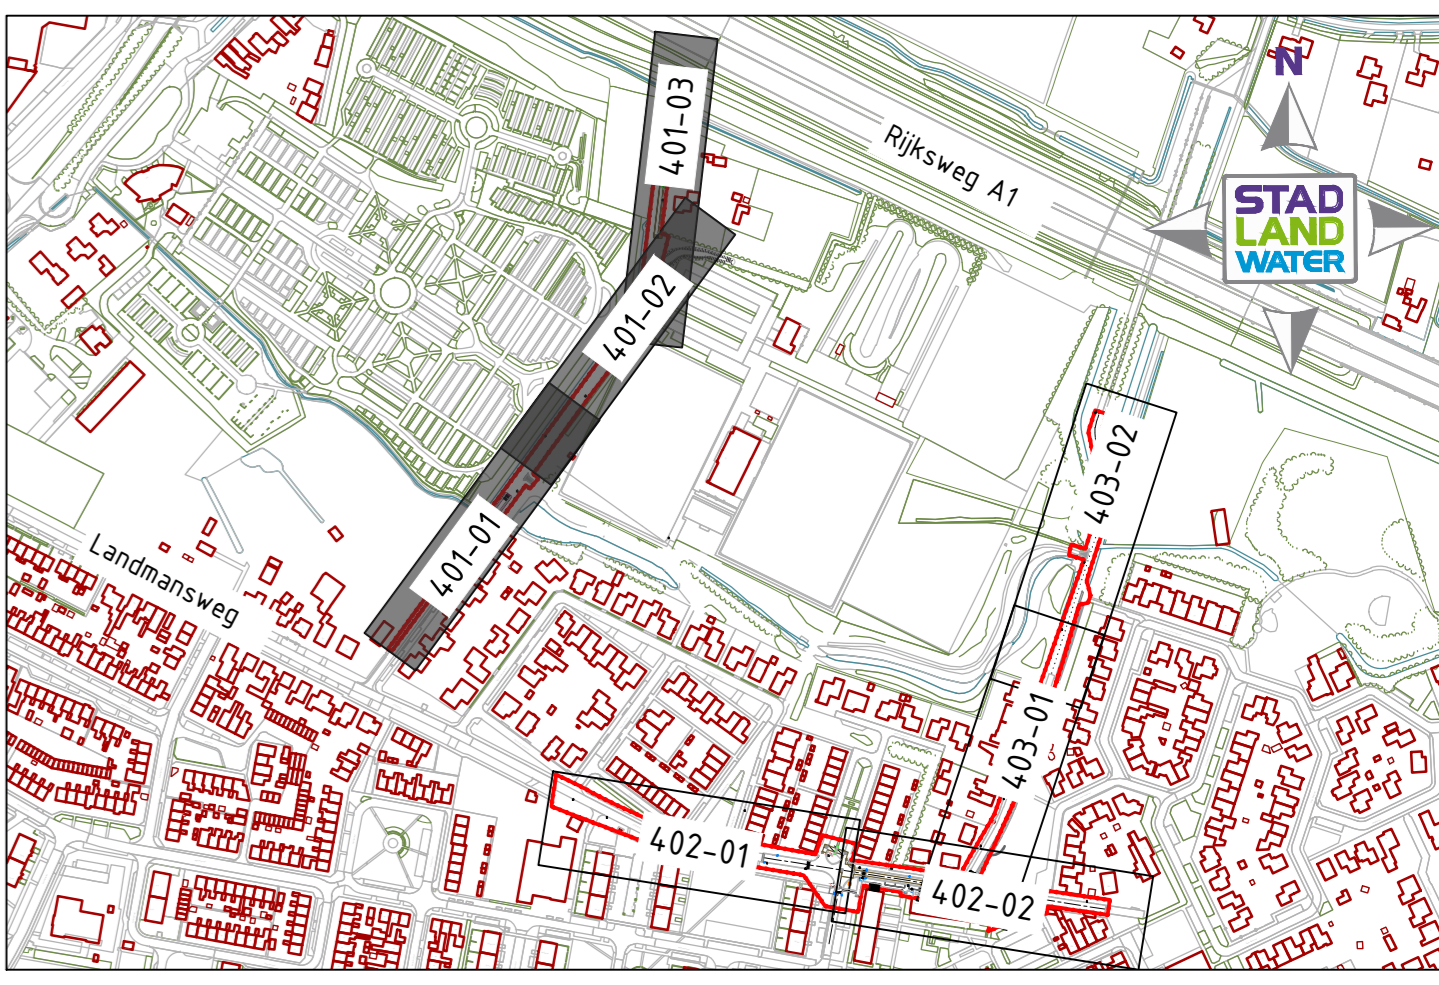

Opdrachtgever	Gemeente Hengelo	Blad	Aantal	Documenttype
Projectaanspreek	Landmansweg	Documentstatus	1	CONCEPT
Onderhoud	Verharding	Datum	14-10-2025	
Tekeningsoort	Uitvoeringsontwerp	Schaal	1:200	Formaat
Tekeningnummer	SLW240462902_TEK_401_UO_REV.C	Getekend door	S. Arfman	Bekeurd door
		Geplaatst door	M. Evers	Bevestigingsnummer
				2025-10