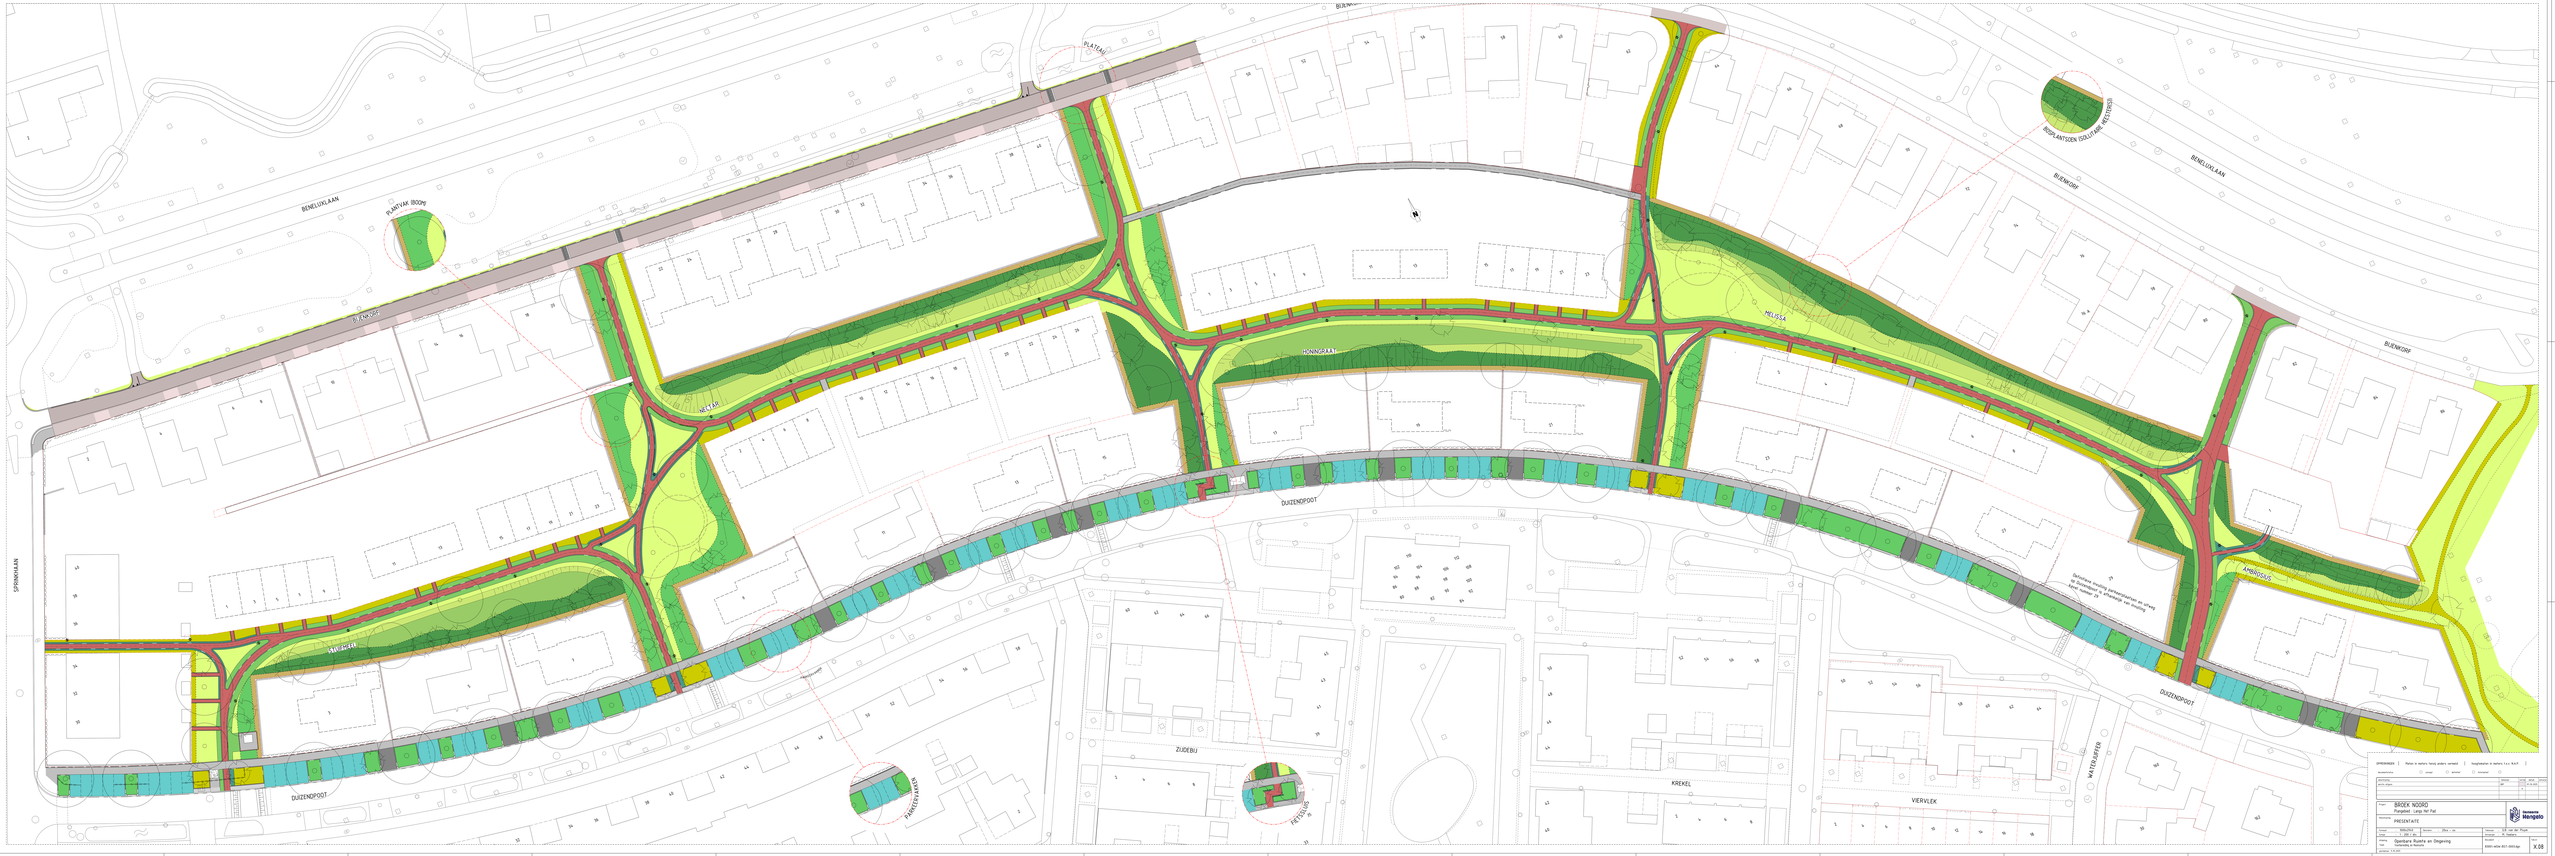

OPMERKINGEN | Referer in meters tenzij anders vermeld | Inwijkmaten in meters t.o.v. N.A.P. |

GEWIJZIGD DOOR				
DATUM				
GEWIJZIGD DOOR				
DATUM				

Project	BROEK NOORD Parapleiet - Loop tot Pad		Heemans Mangelaars
Onderwerp	PRESENTATIE		
Schaal 1:500/1:250	Datum 2Dec - 2m	Gemaat G.B. van der Plaats Gecontr. R. Heijens	
Status Openbare Ruimte en Omgeving Definitief Ontwerp & Bestek			X.08
Project-nr. 2020-0000	Tekeningnr. 2020-wbv-017-0001dgn		