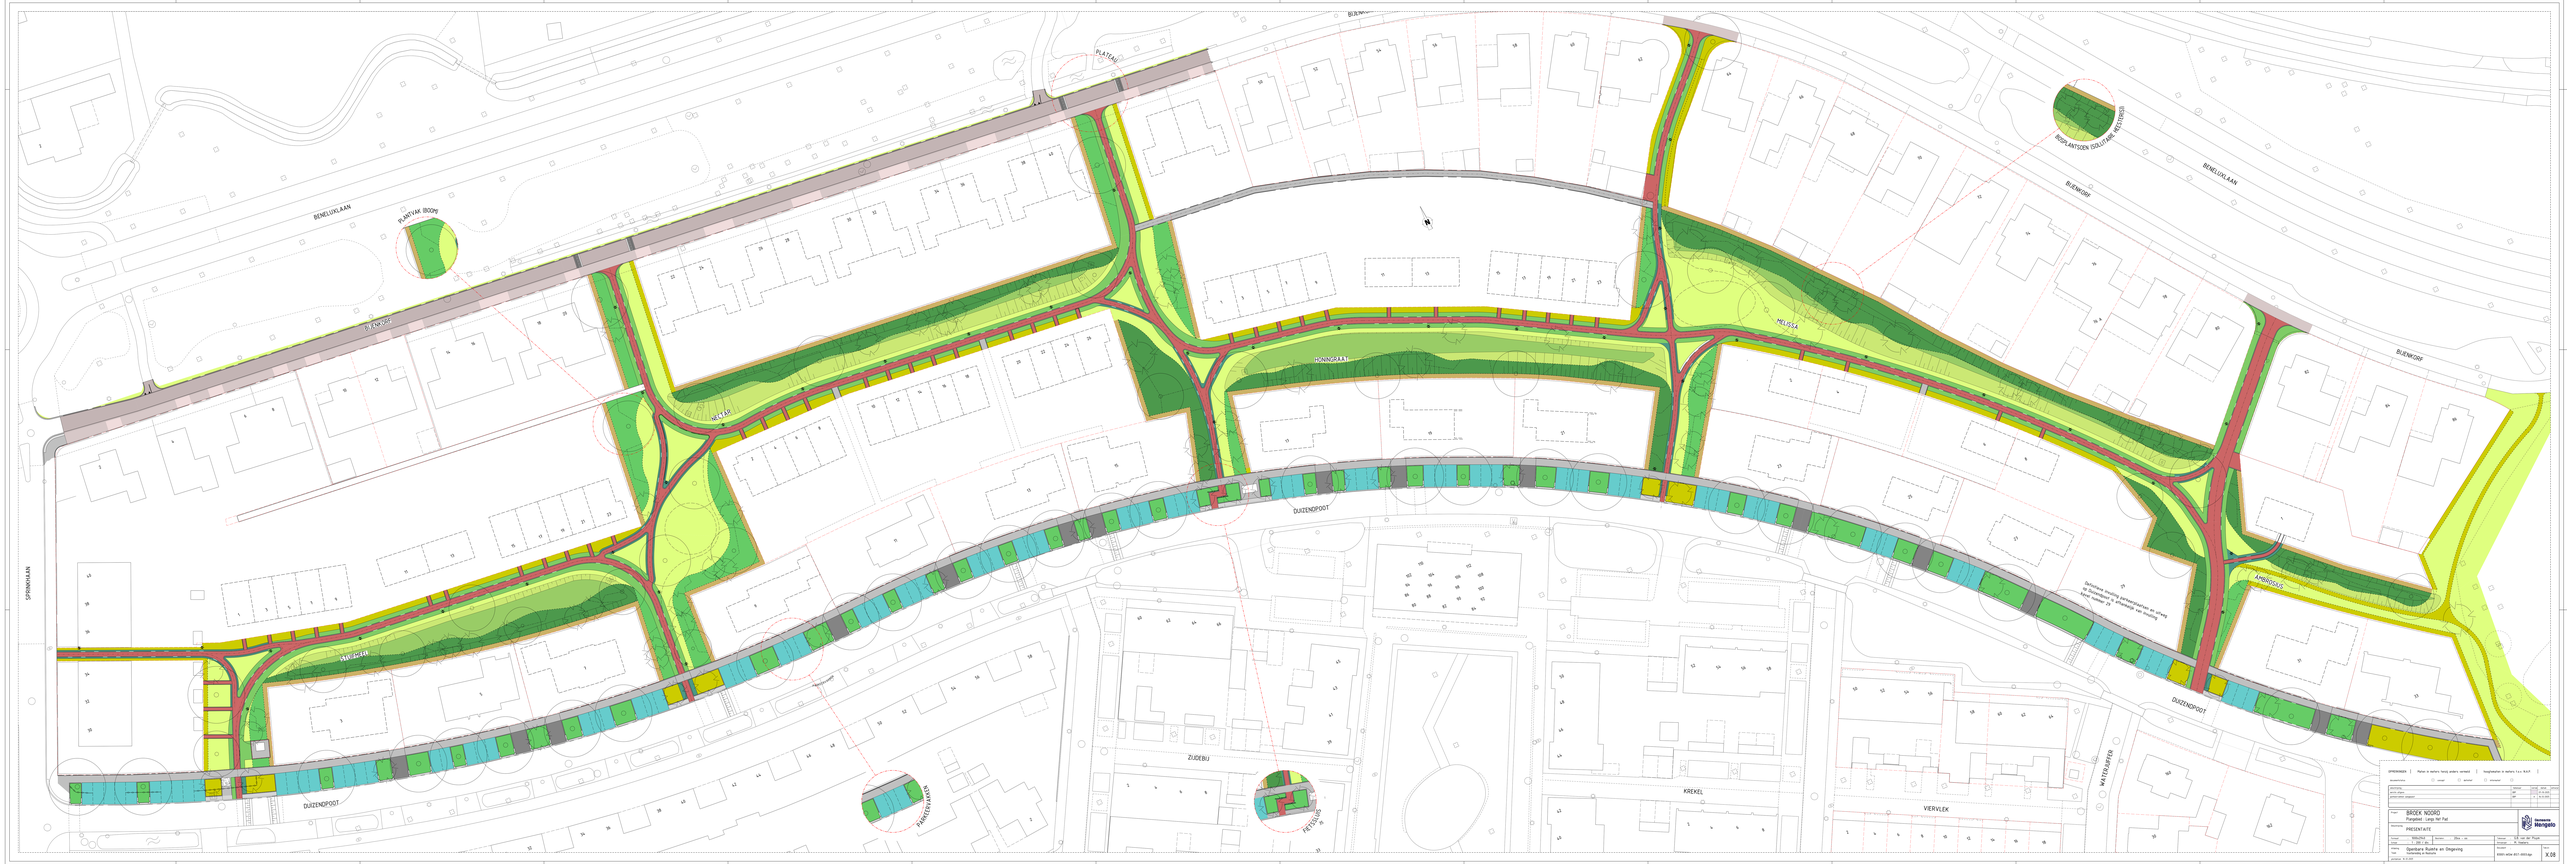

OPMERKINGEN | Maten in meters tenzij anders vermeld | Hoogtematen in meters t.o.v. N.A.P. |

GEWIJZIGDOOR: | voorgel | definitief | uitvoeringsgel |

GEWIJZIGDOOR:	GEWIJZ. DATUM
GEBOUWDEN ZOALS	GEM. DATUM
GEM.	01.01.2021
GEM.	01.01.2021

Project: BROEK NOORD
Parapleiel | Langs Wil Pad

Onderwerp: PRESENTATIE

Gemeente Hengelo

Datum:	10/06/2021	Bestand:	20ha - 1.dwg	Gemaakt door:	G.B. van der Plaats
Schaal:	1 : 200 / 1.00			Controleur:	H. Hoppen
Tekening:	Openbare Ruimte en Omgeving			Tekeningnr:	X.08
	Gemeente Hengelo			Projectnr:	20000-WEW-0017-00001dgn
gebied:	X.1.2.08				