



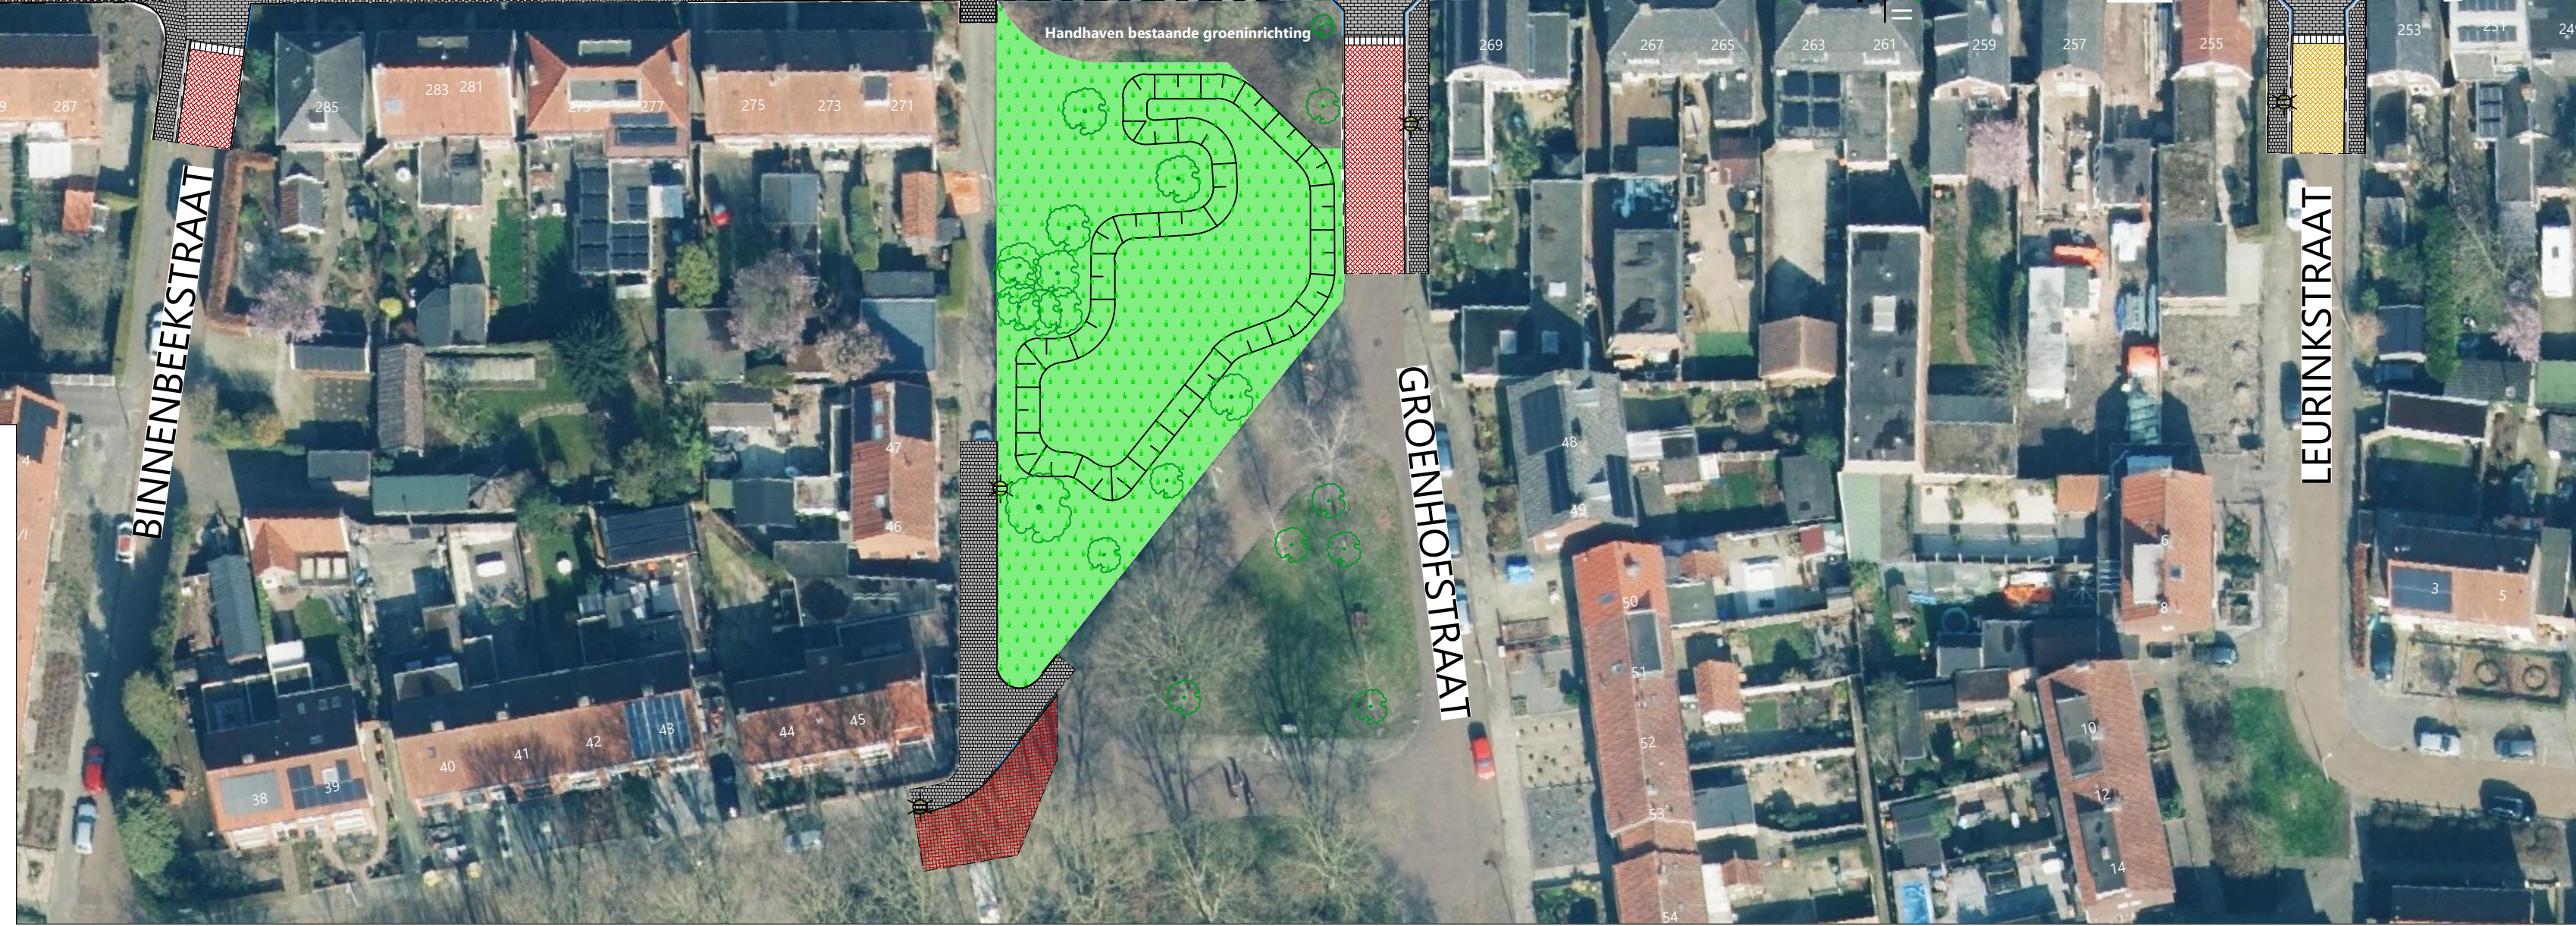

LEGENDA

- Rijbaan Breemarsweg, asfalt, kleur zwart
- Fietspaden Breemarsweg, asfalt, kleur rood
- Rijbaan zijstraten Breemarsweg, straatbakstenen, kleur rood-bruin
- Parkeerplaatsen Breemarsweg en zijstraten, straatbakstenen, kleur rood-bruin
- Middengeleiders, voegstenen, motief betonstraatstenen, kleur rood
- Rabatstroken, betonstraatstenen, kleur grijs-wit
- Inritten, betonstraatstenen, kleur grijs
- Trottoir, betontegels, kleur lichtgrijs
- Plateau zijstraten, halve betontegels, kleur lichtgrijs
- Rijbaan zijstraten, betonstraatstenen, kleur grijs (hergebruik)
- Groenstroken met onderbeplanting
- Groenstroken gras
- Uitstapetegel, kleur lichtgrijs
- Inritbanden, kleur grijs-wit
- Goot langs rijbaan, kleur grijs
- Lantaarnpaal met dubbele uithouder Breemarsweg
- Te verplaatsen bestaande lantaarnpaal Breemarsweg
- Te verplaatsen bestaande lantaarnpaal zijstraten Breemarsweg
- Nieuwe verlichting in bestaande lantaarnpaal
- Bestaande te handhaven lantaarnpaal
- Parkeerplaatsen (bij 'E' wordt de parkeerplaats voorzien van laadvoorziening)
- Laadpaal elektrische voertuigen
- Bestaande boom
- Nieuwe boom

Aanpak Breemarsweg
Bewonersavond 02-12-2025
- Overzichtstekening -

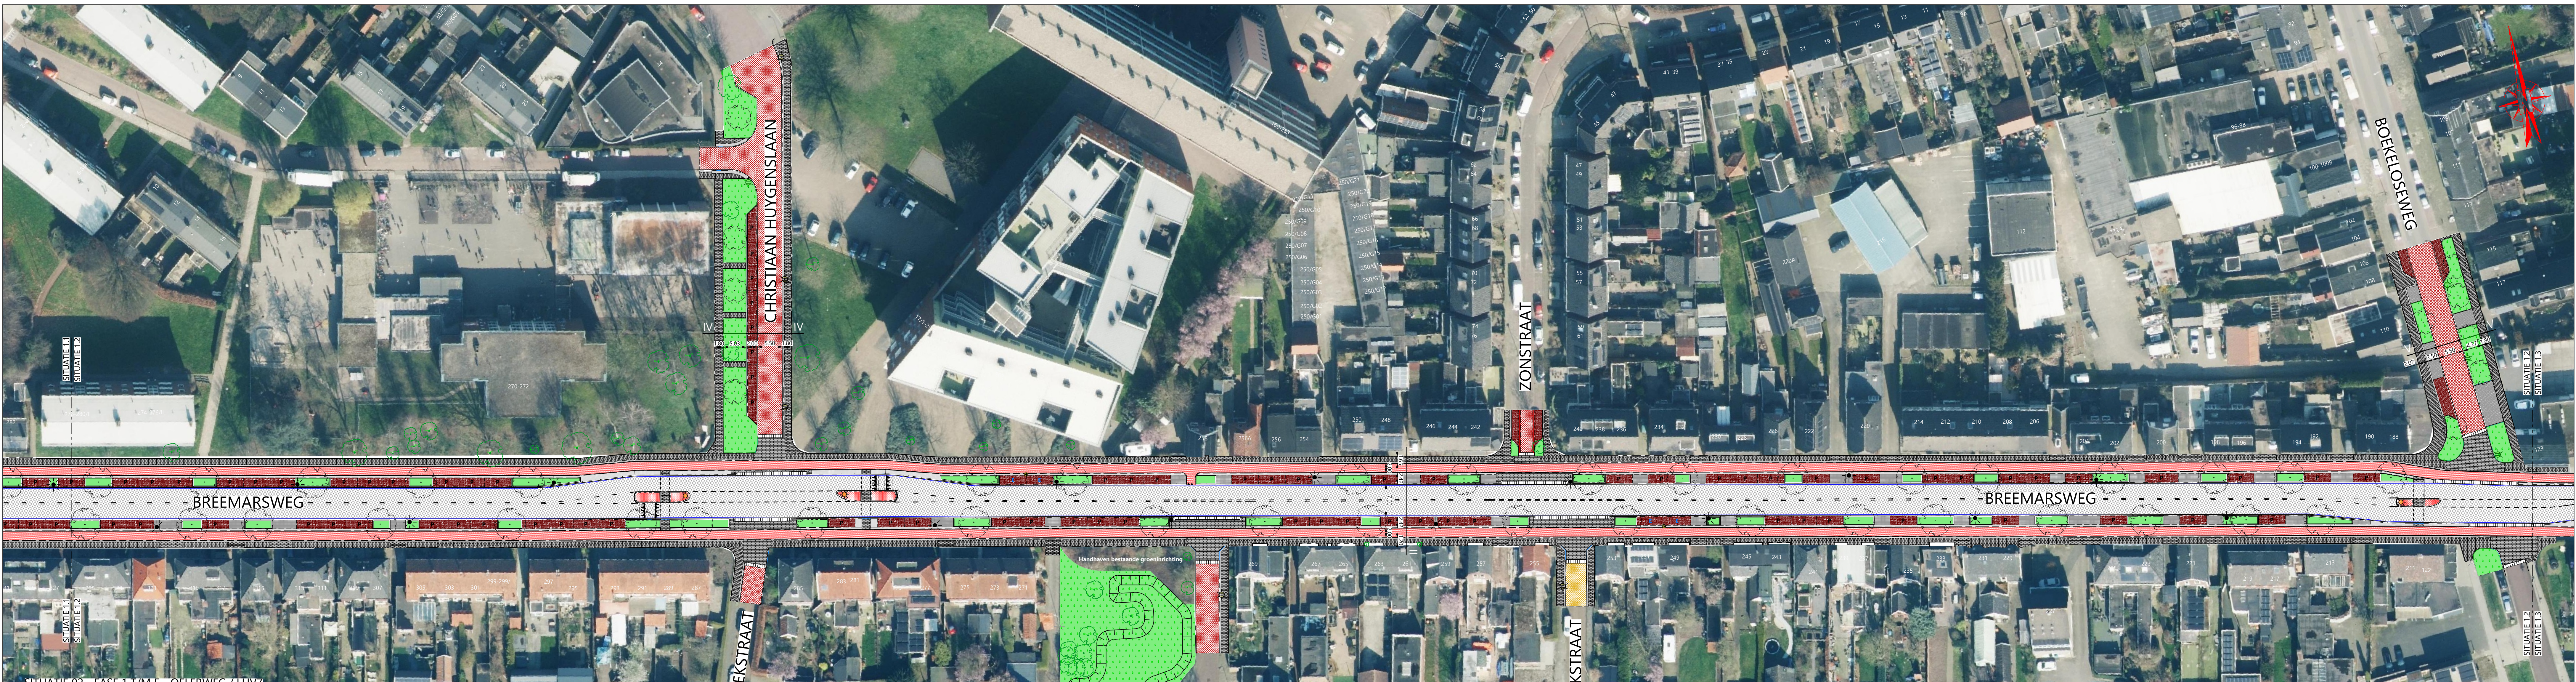