


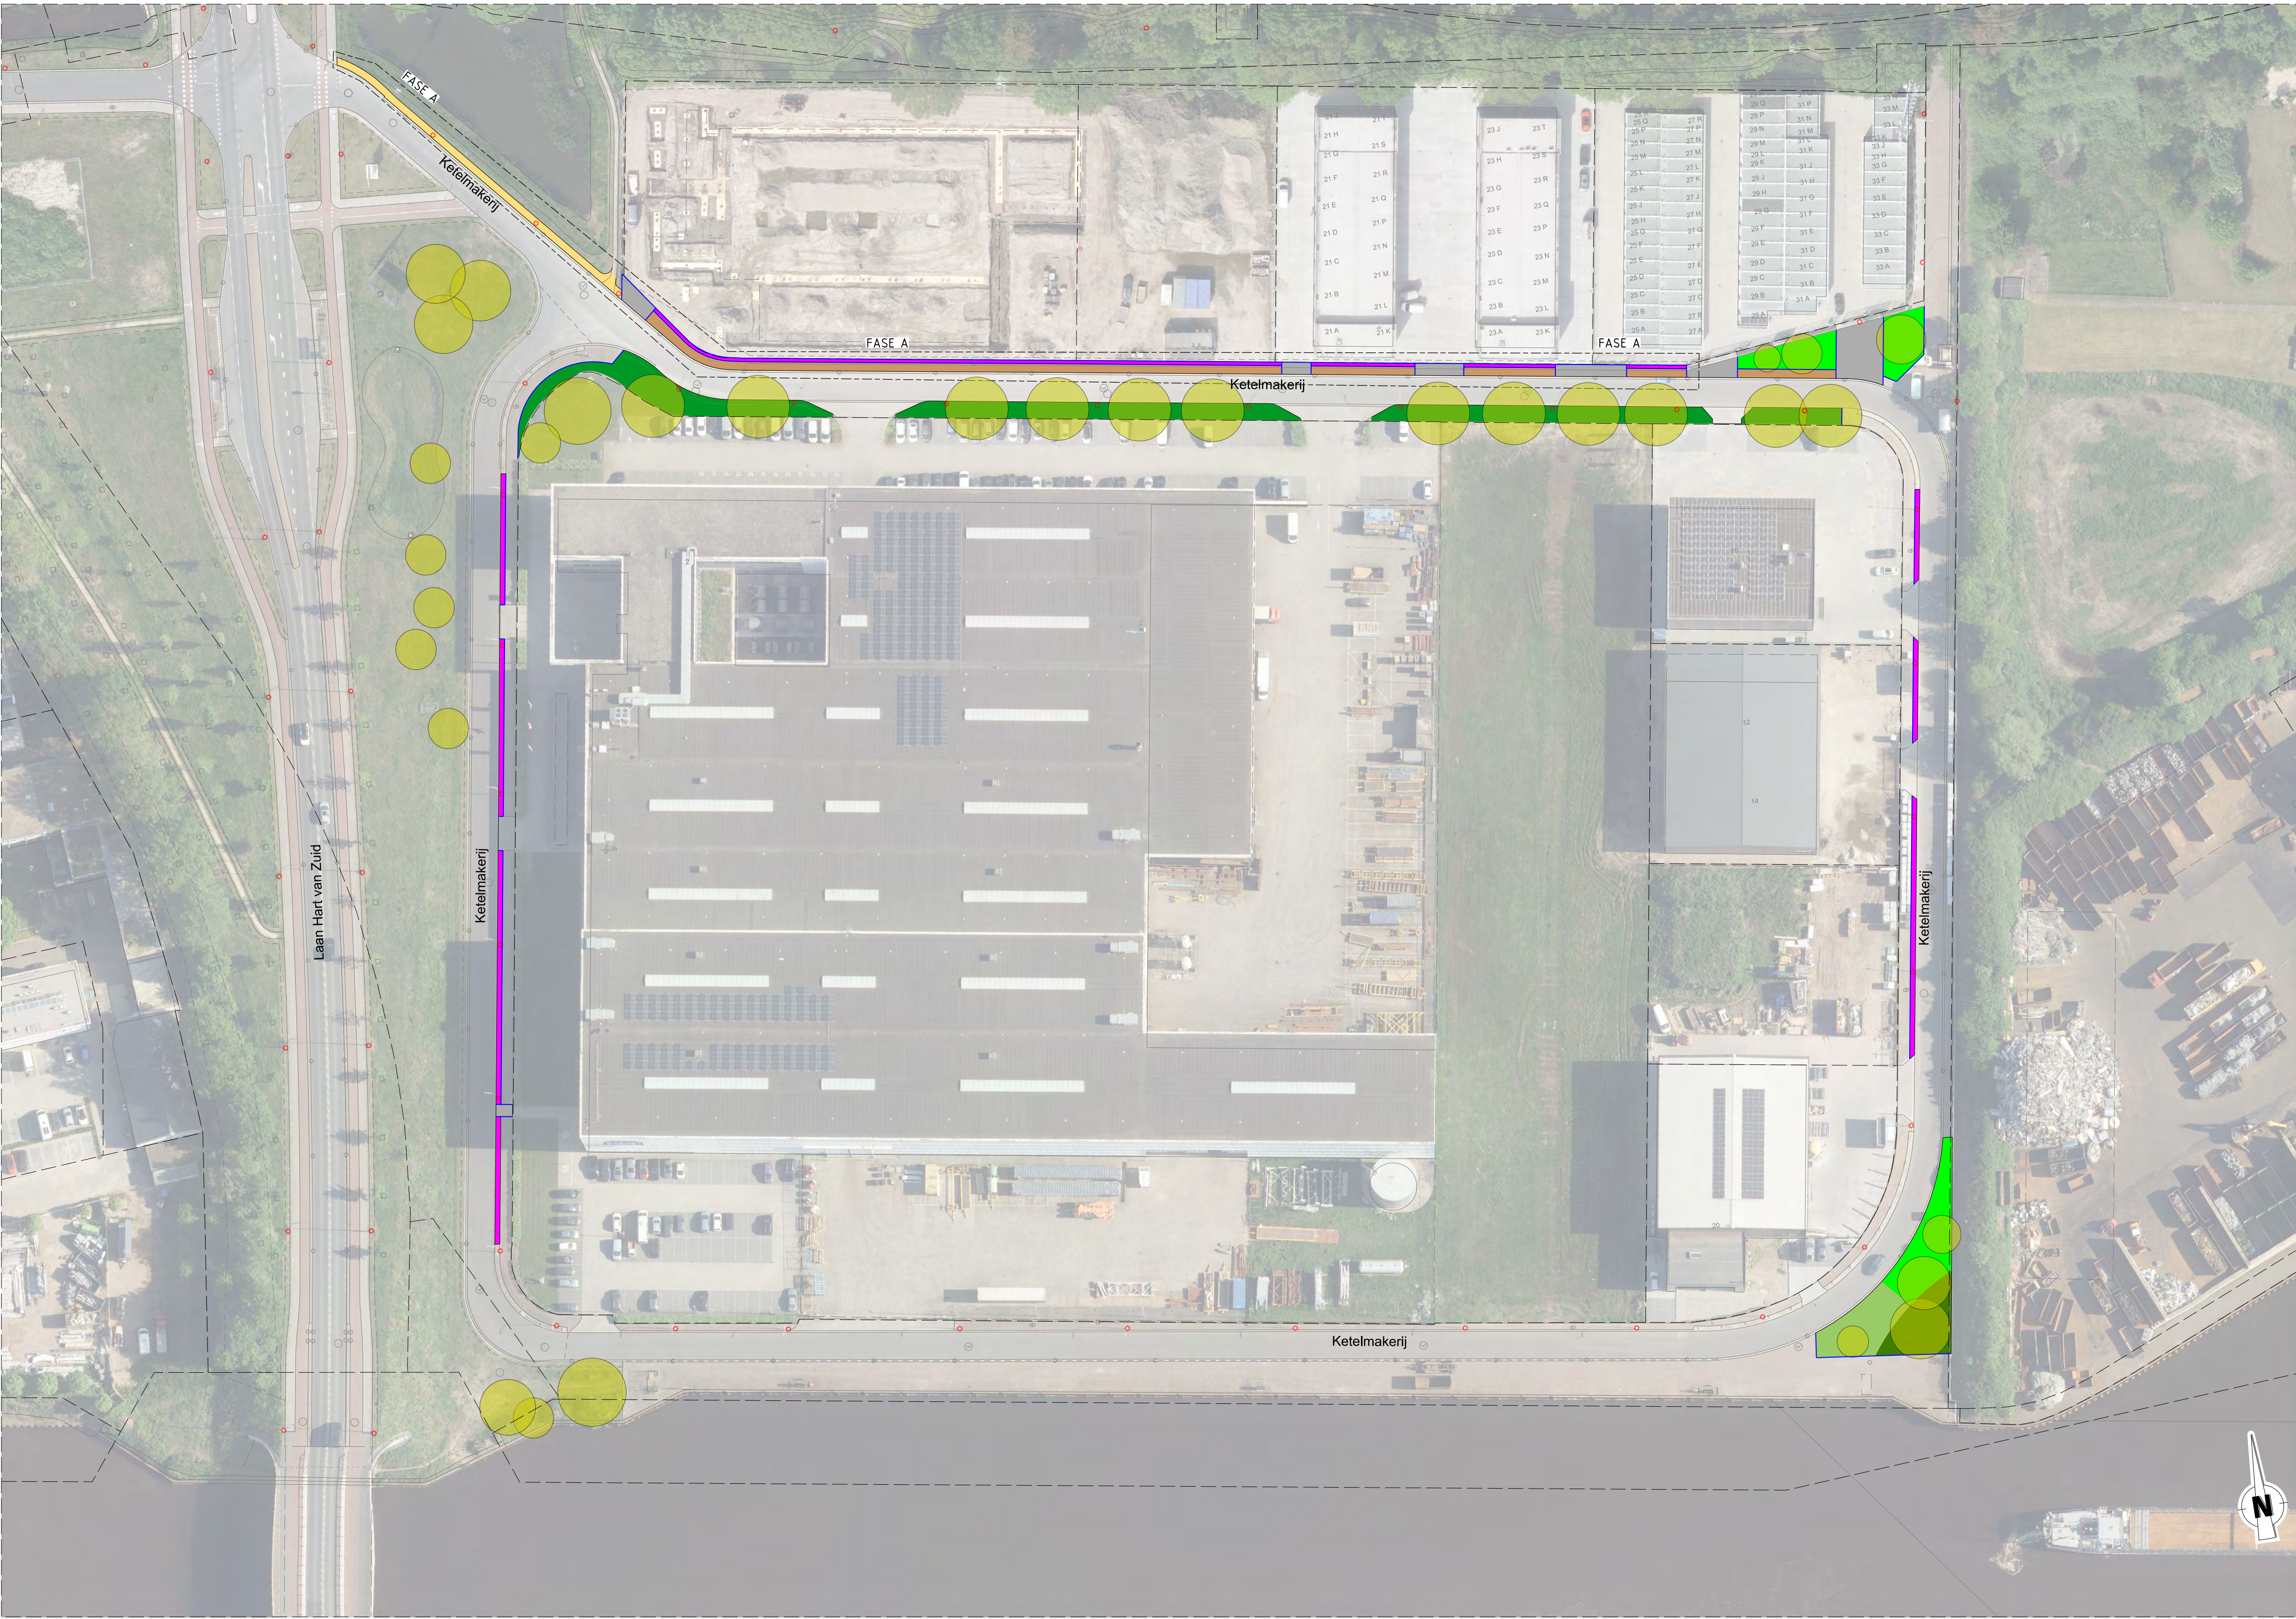

LEGENDA

GROENVORROZENING

Trottoir - Besrting Rood KF/El.vb. (Herstraten)

Inrit - Besrting Bss Grijs KF/El.vb.

Wandelpad - Halfverharding

Opsluitband OB100x200 met steunrug

Haag, hoog 1 m.

Beplantingsvak (lage beplanting)

Beplantingsvak (lage beplanting)

Nieuwe Boom

Heester

OPMERKINGEN | Maten in meters tenzij anders vermeld | hoogtematen in meters t.o.v. N.A.P. |

documentstatus ☐ concept ☐ definitief ☐ informatief ☐

omschrijving :	tekenaar :	versie :	datum :	ontwpr :
eerste uitgave				
wijz. groen oostgrens vervalt	AH	A	22-05-2025	

Project		VERGROENEN KETELMAKERIJ		 Gemeente Hengelo	
		Ketelmakerij			
Omschrijving		VO Groenplan			
Formaat	: A1	Besteknr.	: - - -	Tekenaar	: AH
Schaal	: 1 : 750			Ontwerper	: LE
Afdeling	Openbare Ruimte en Omgeving			Document	:
Team	Voorbereiding en Realisatie			HE002-WGW-GPL-0002.dgn	Tek.nr.
plandatum: 22-5-2025					G.01